


2階 鳳凰の間


東

中

西

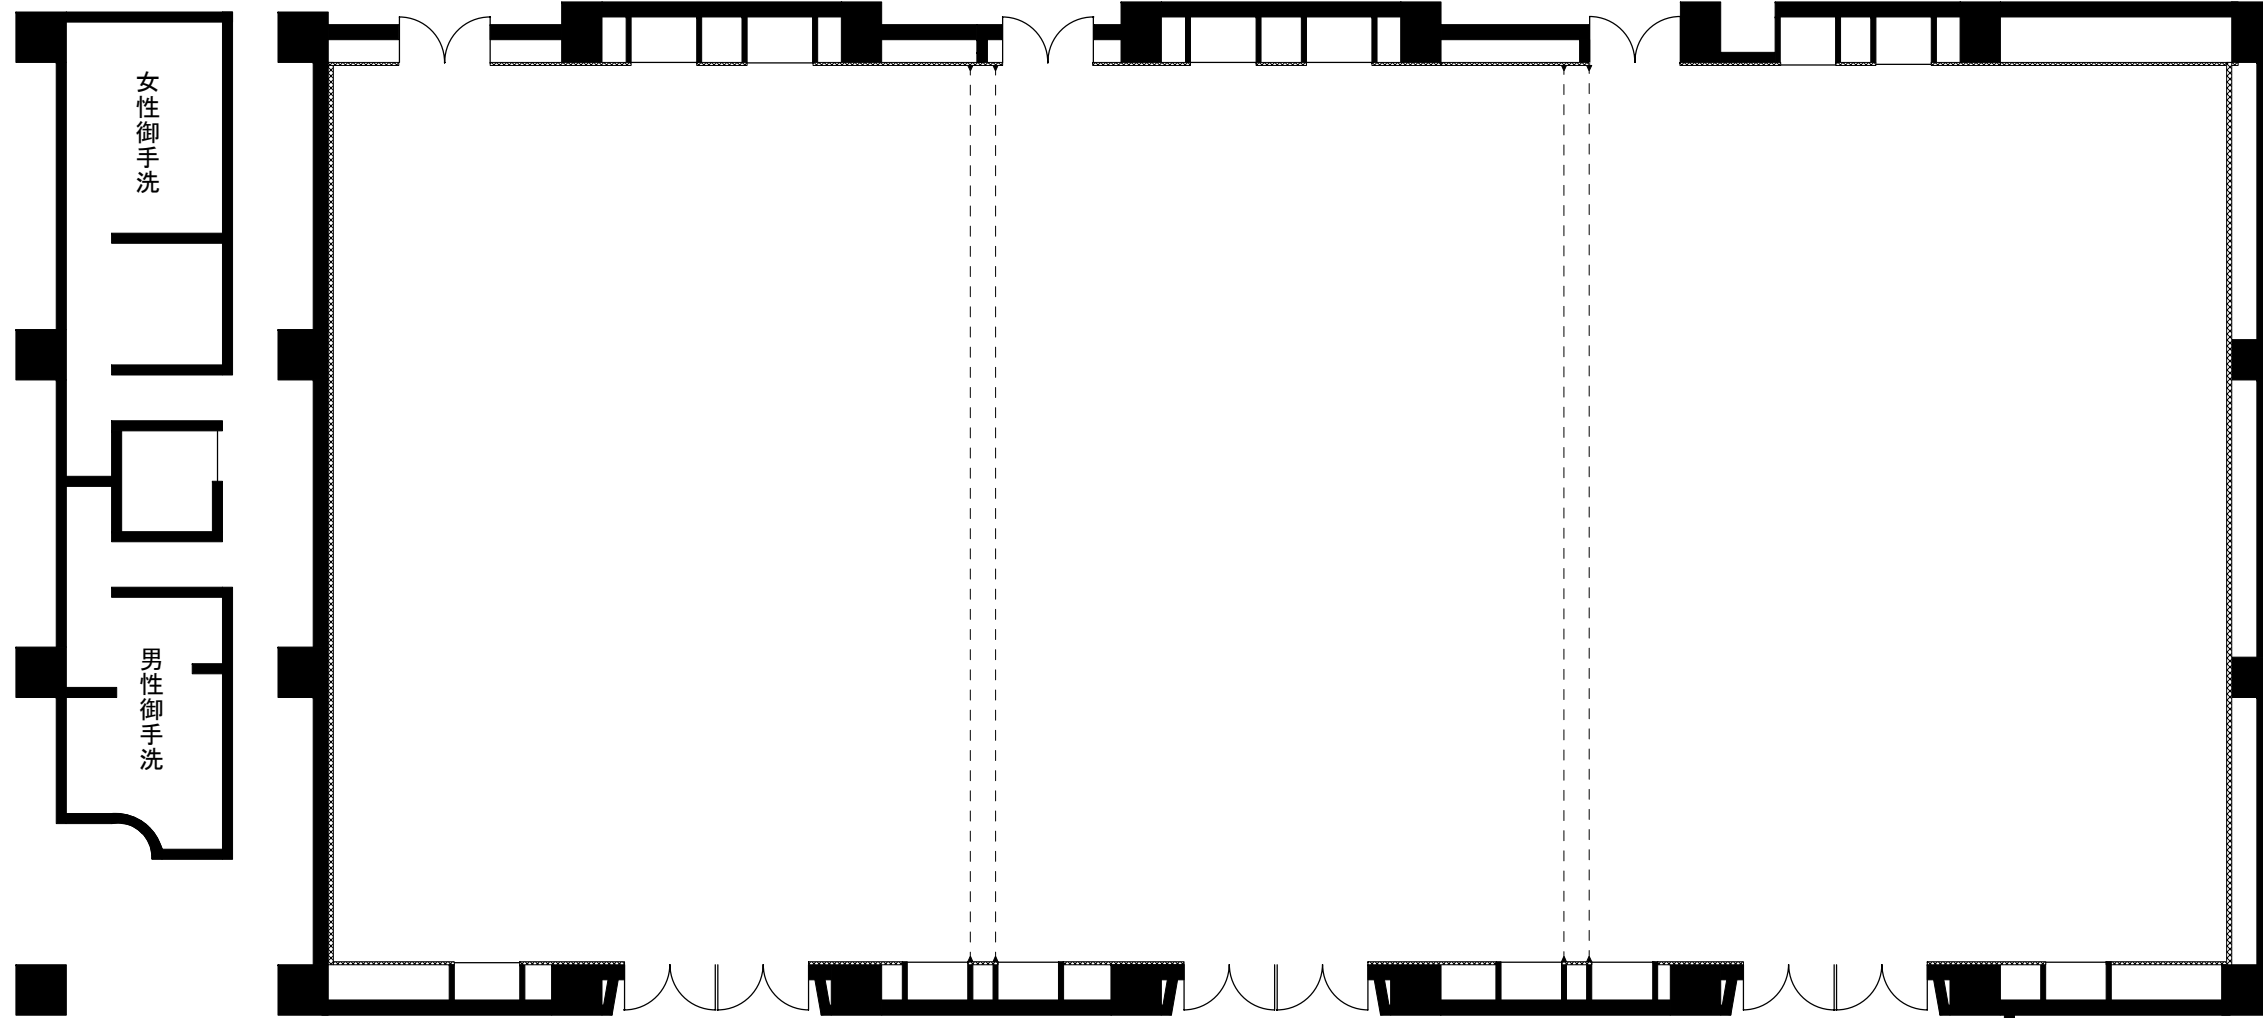

エスカレーター
←

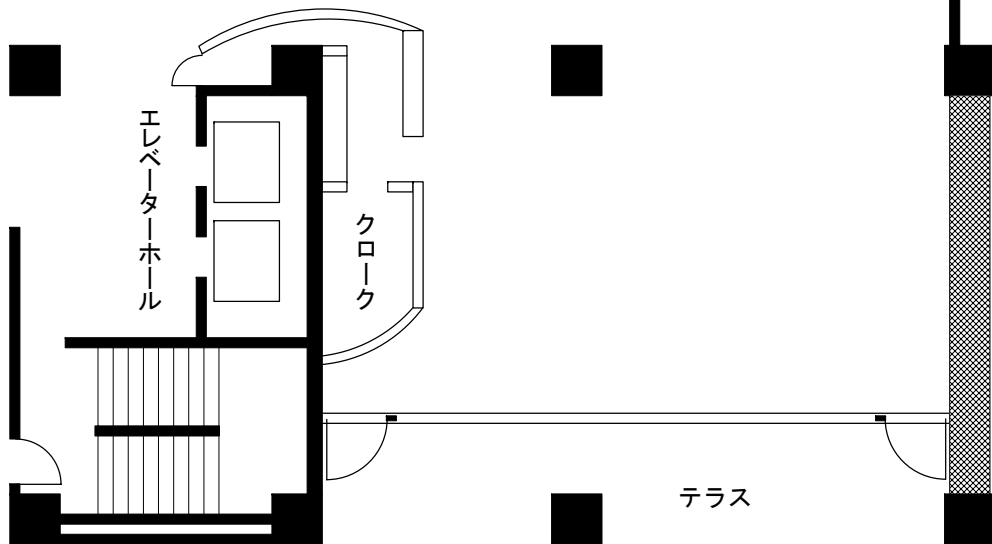

ホワイエ

テラス